


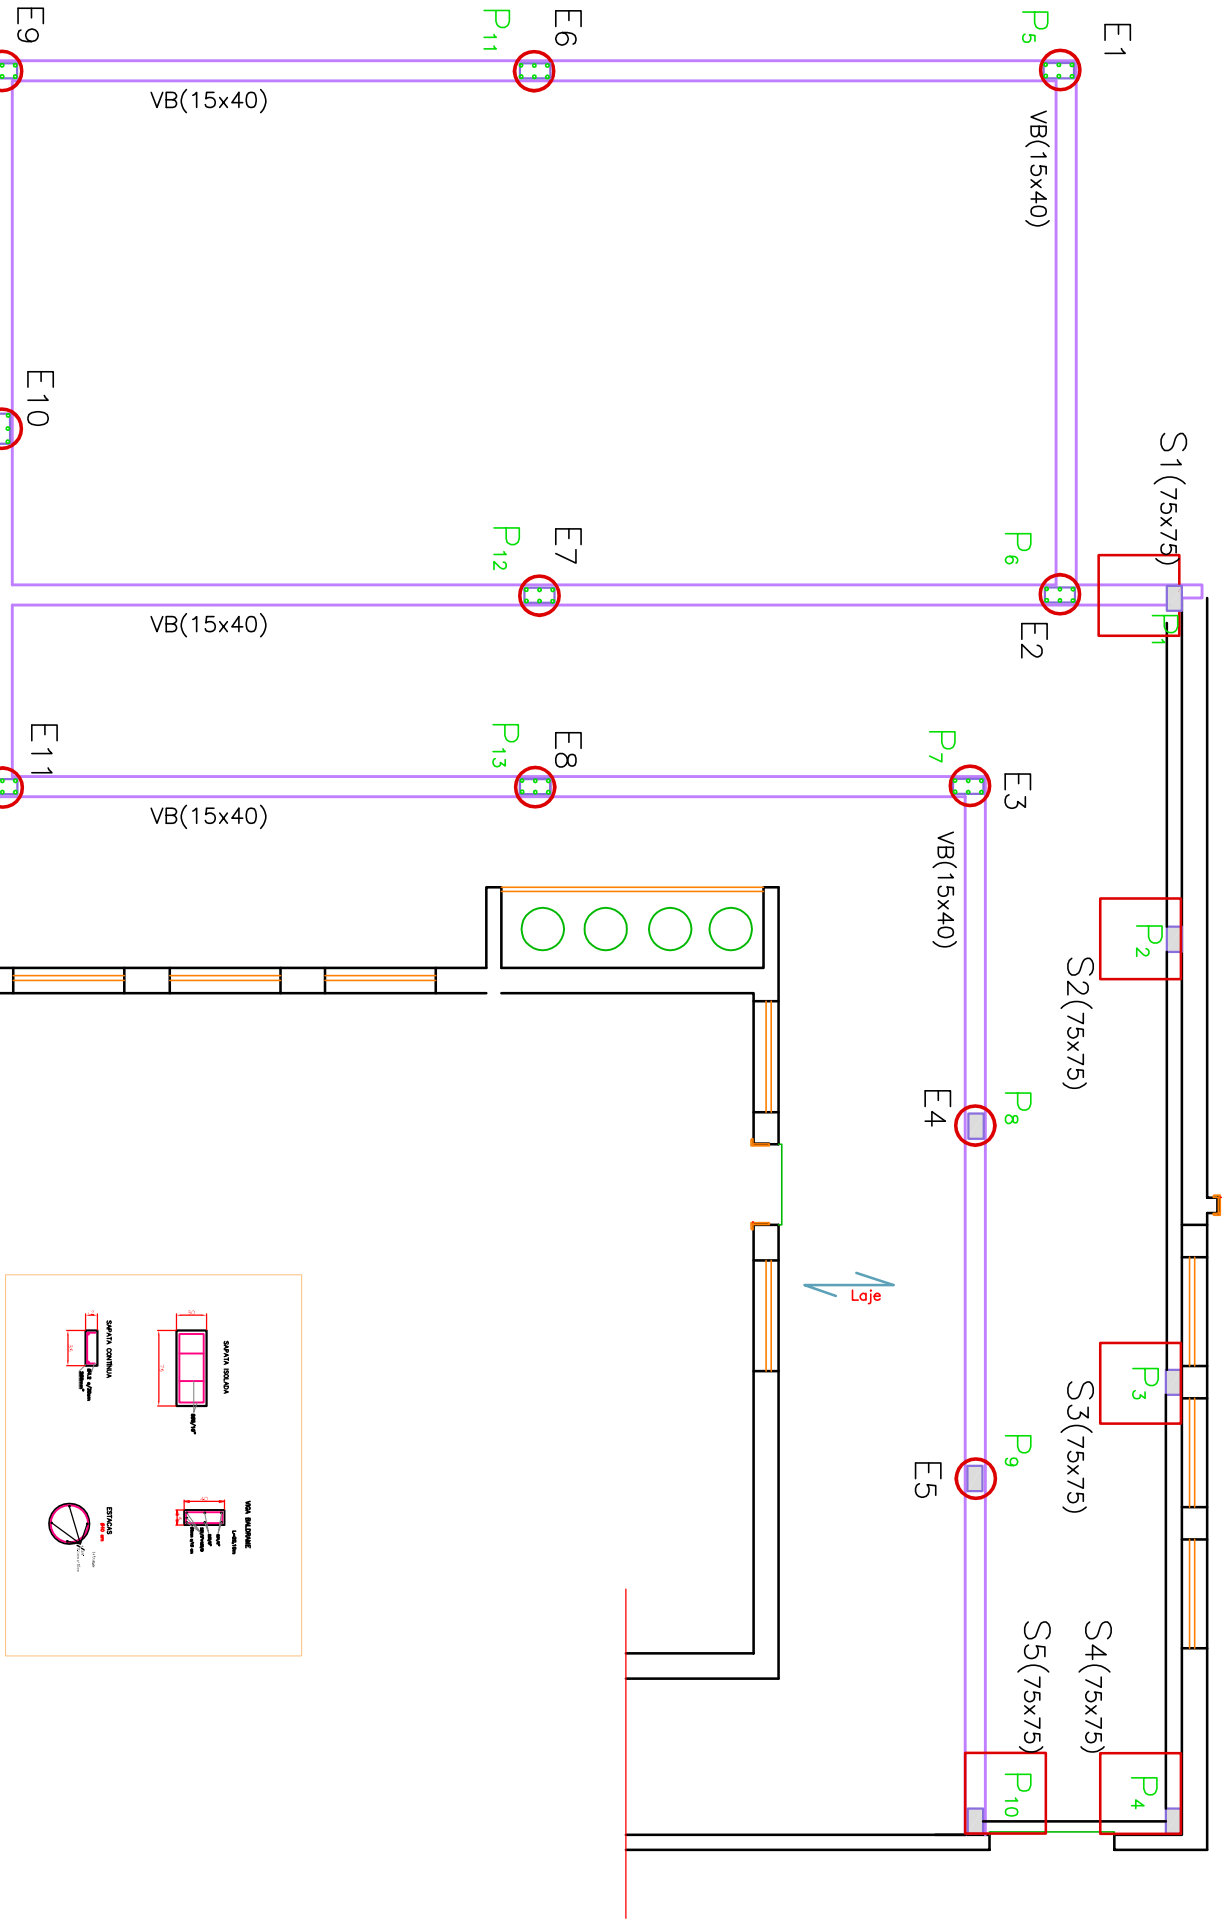


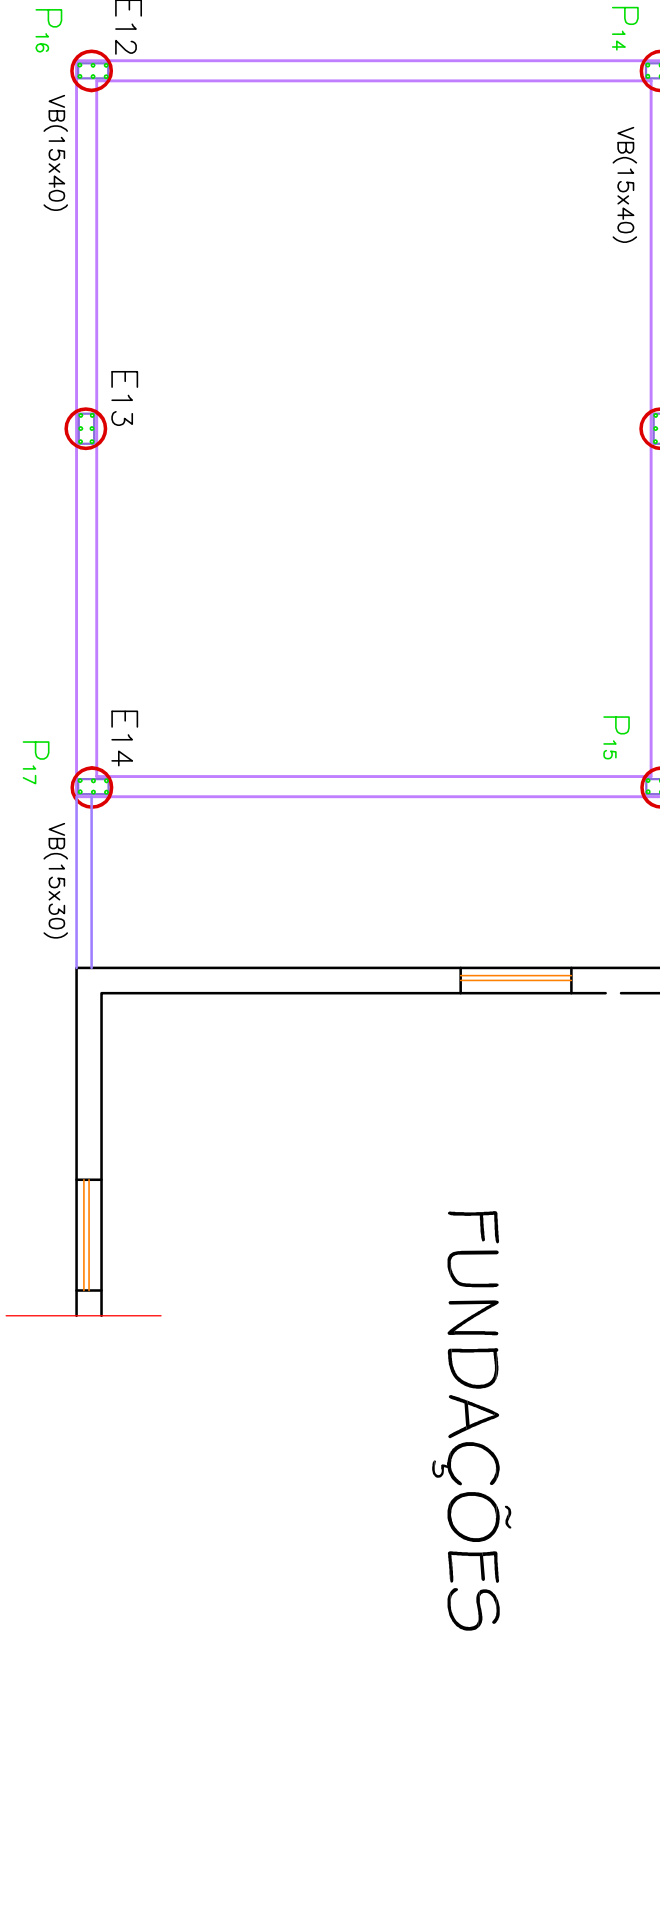

FUNDAÇÕES

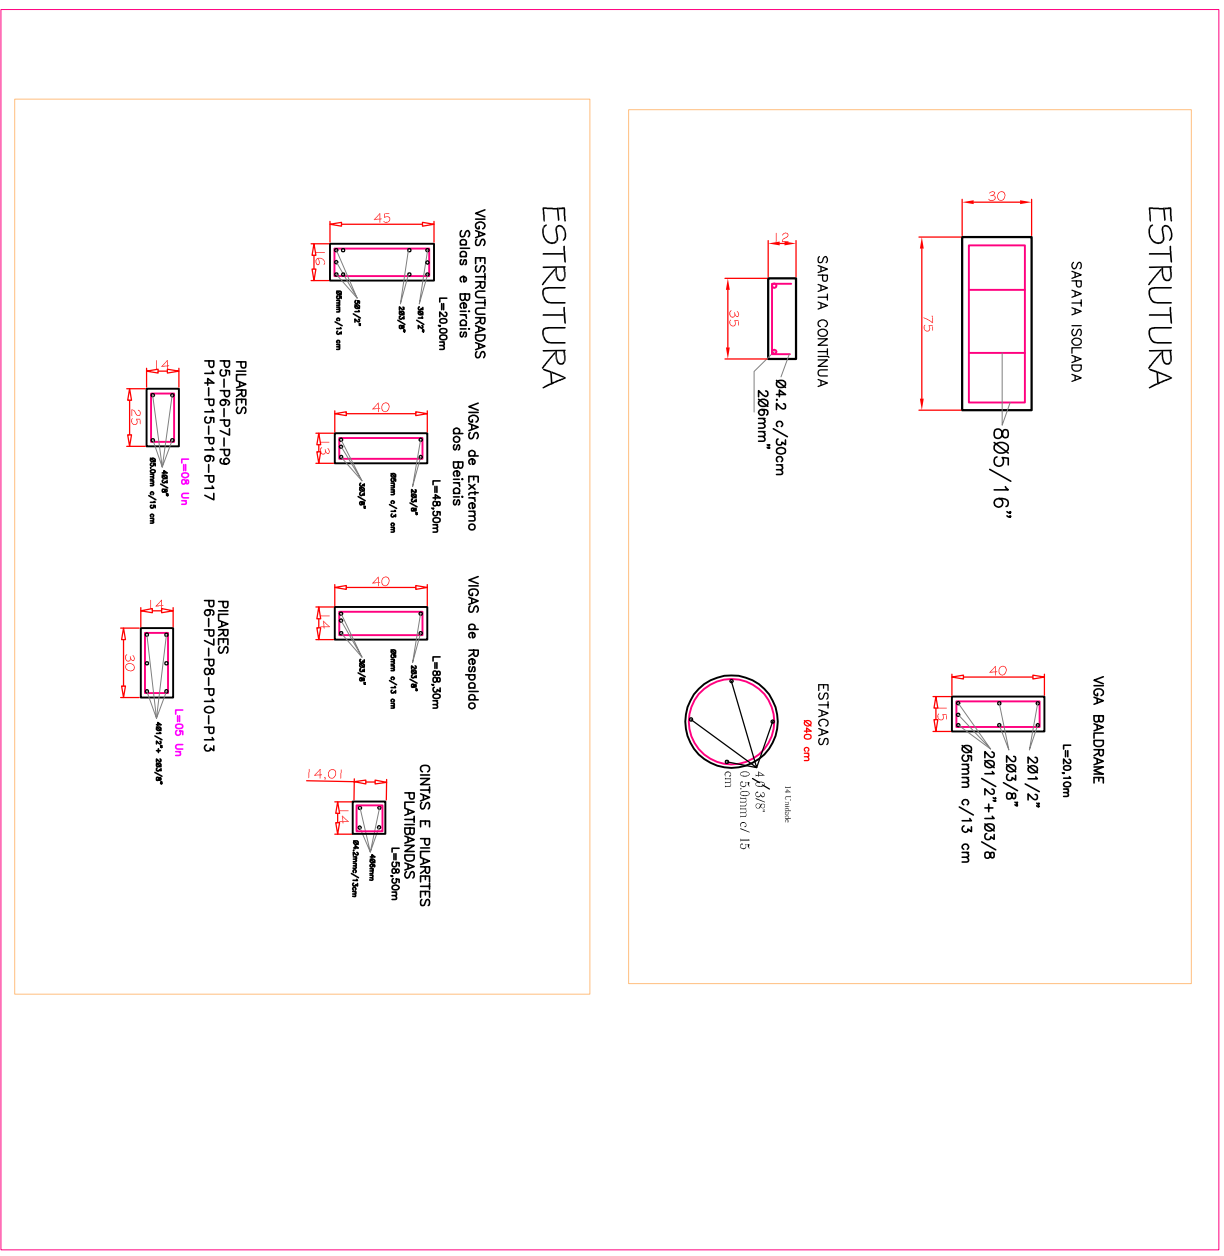

ESTRUTURA

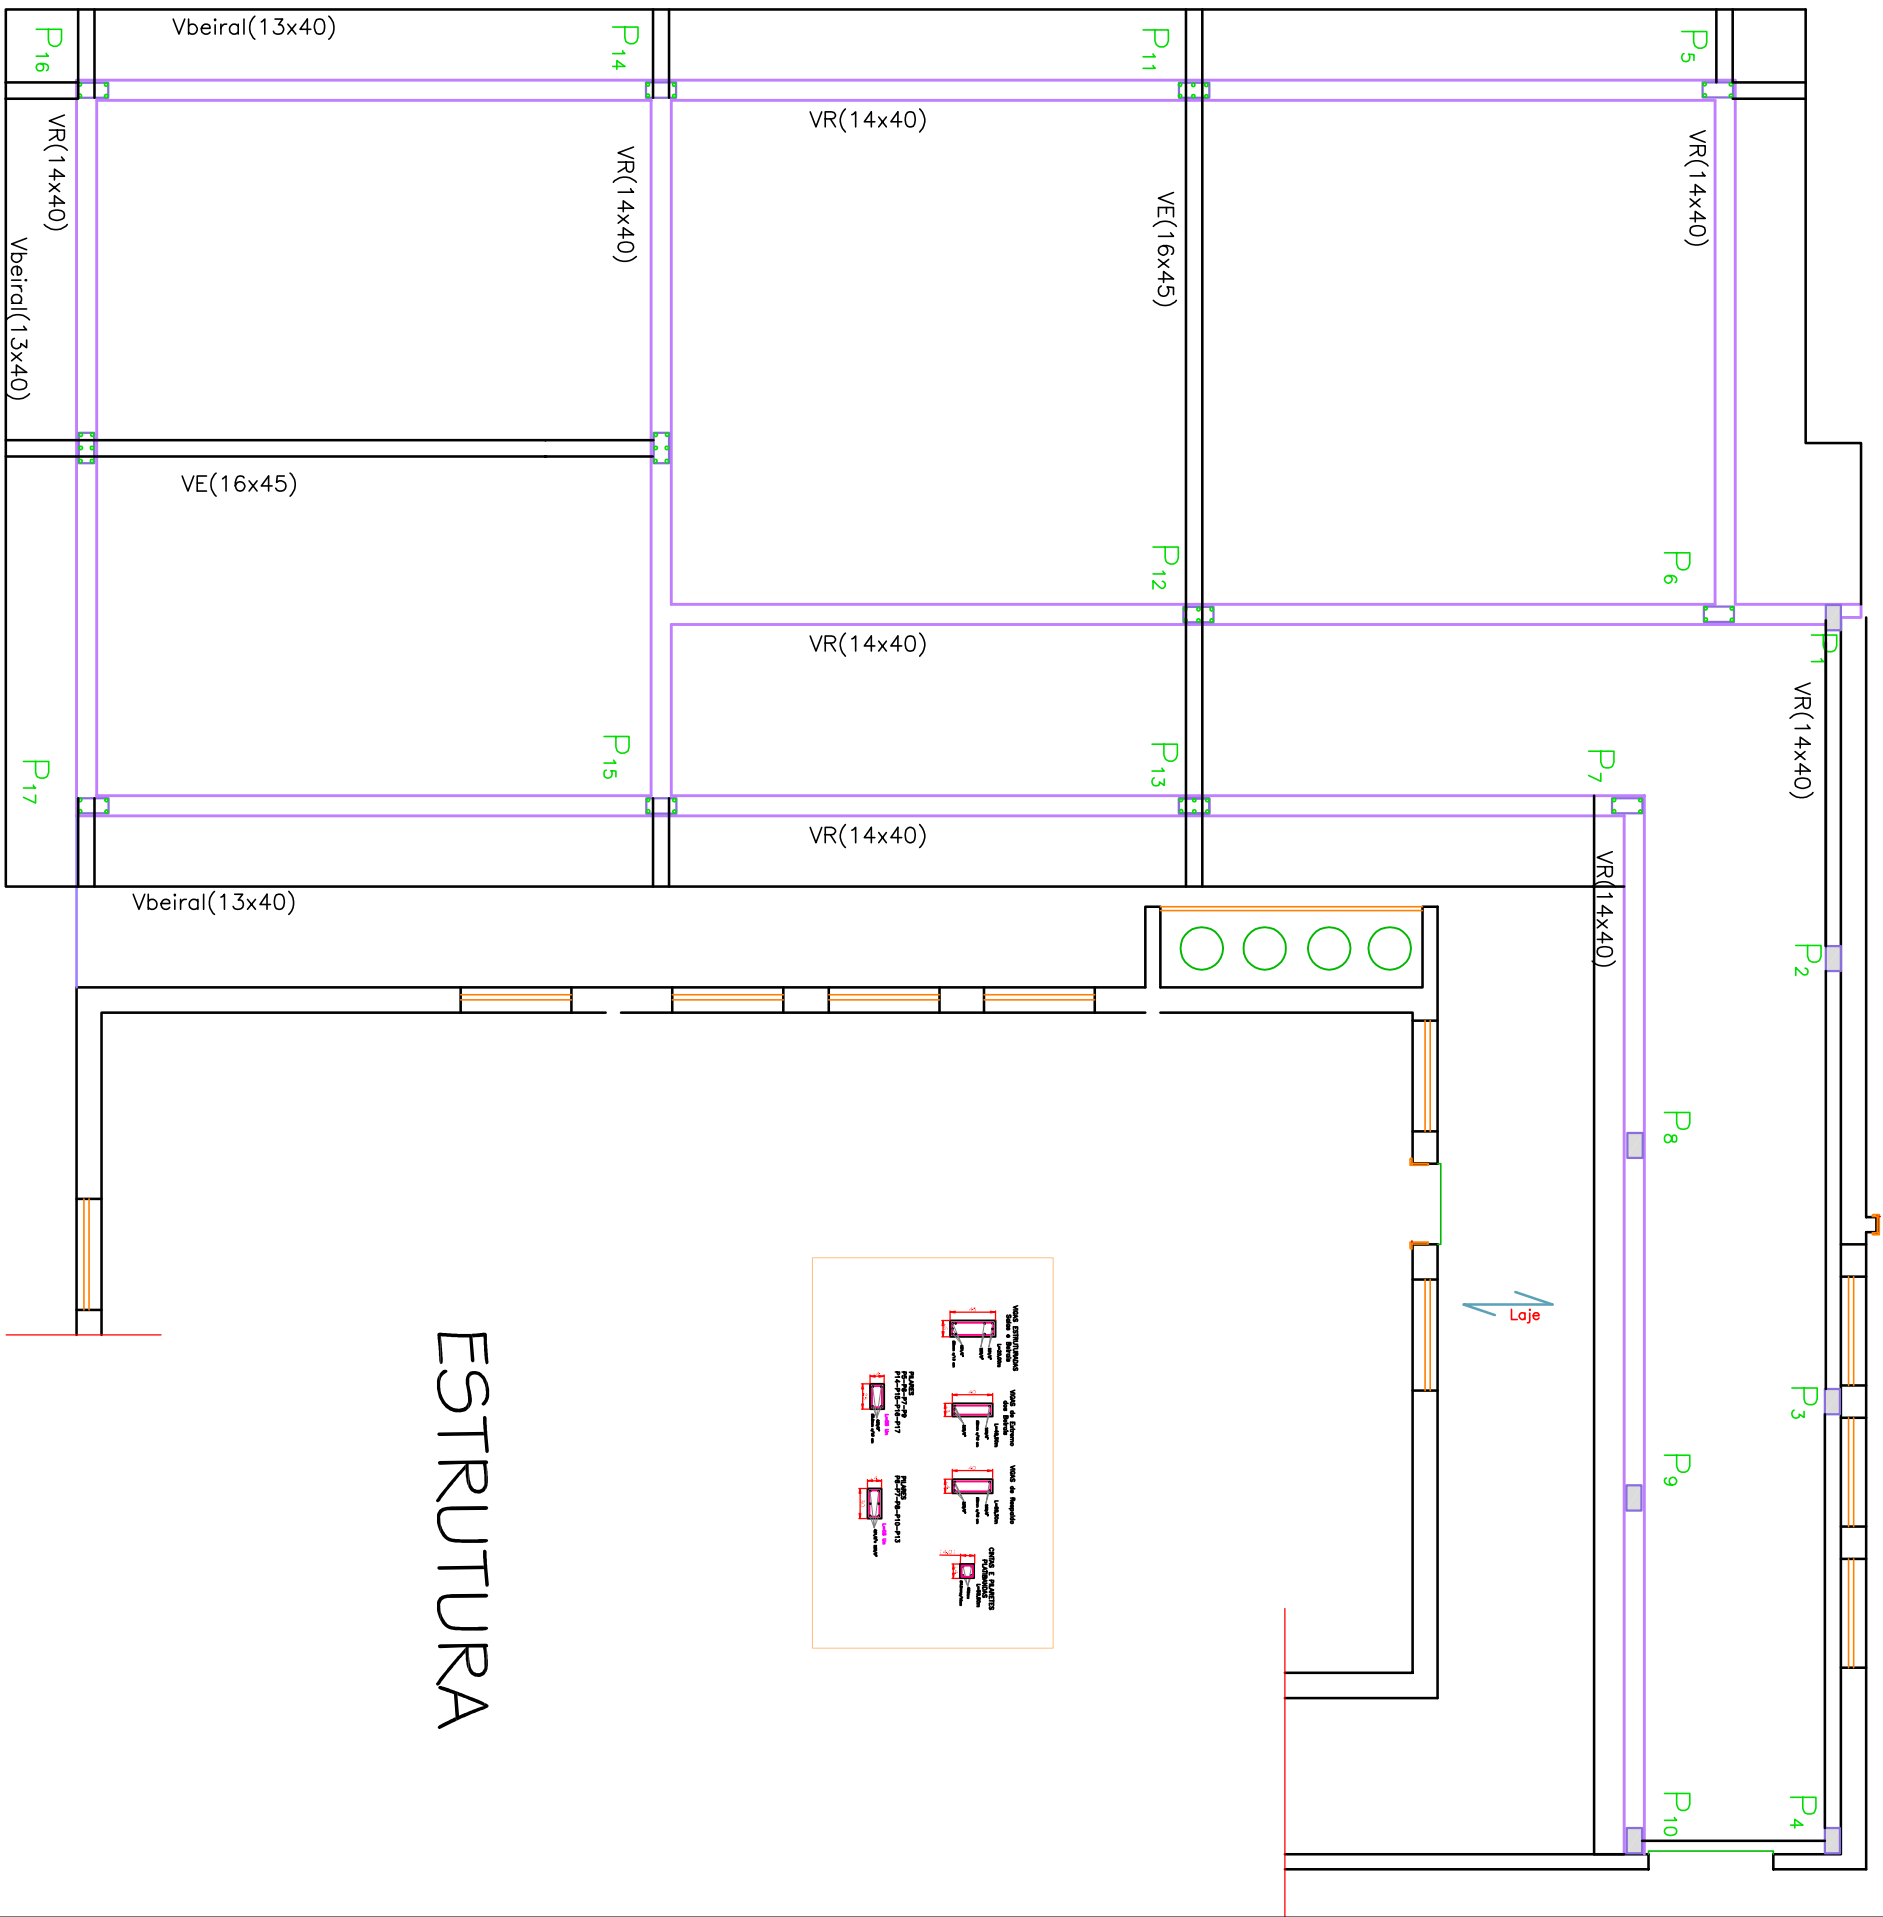

ESCOLA MUNIC. EDUCAÇÃO INFANTIL PROFª
DIVA MARIA S. FORNARI - AMPLIAÇÃO

Endereço da Obra: RUADUQUE DE CAVIÁS Esq. Pa. EGÍDIO ZAMBONI / ARVOREZINHA-RS

Proprietário: RÔGERIO FELINI FAGHINETTO
Prefeitura Municipal
ARVOREZINHA-RS

Resp. Técnico: Mókase Engª e Construção Ltda
CREA Nº 99021

Desenho do Projeto: Projeto Estrutural

Data:	Outubro/2019
QIS:	
Cidade:	Arvorezinha/RS
Desenho:	Elizau
Escala:	1 : 75
ÁREA:	A = 144,44 m²